


LEGENDA



MODULO FOTOVOLTAICO

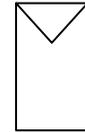

INVERSOR



DISJUNTOR BIPOLAR CA





DISJUNTOR TRIPOLAR CA



DISPOSITIVO DE PROTEÇÃO CONTRA SURTOS - DPS



MEDIDOR DE ENERGIA BIDIRECIONAL ELEKTRO

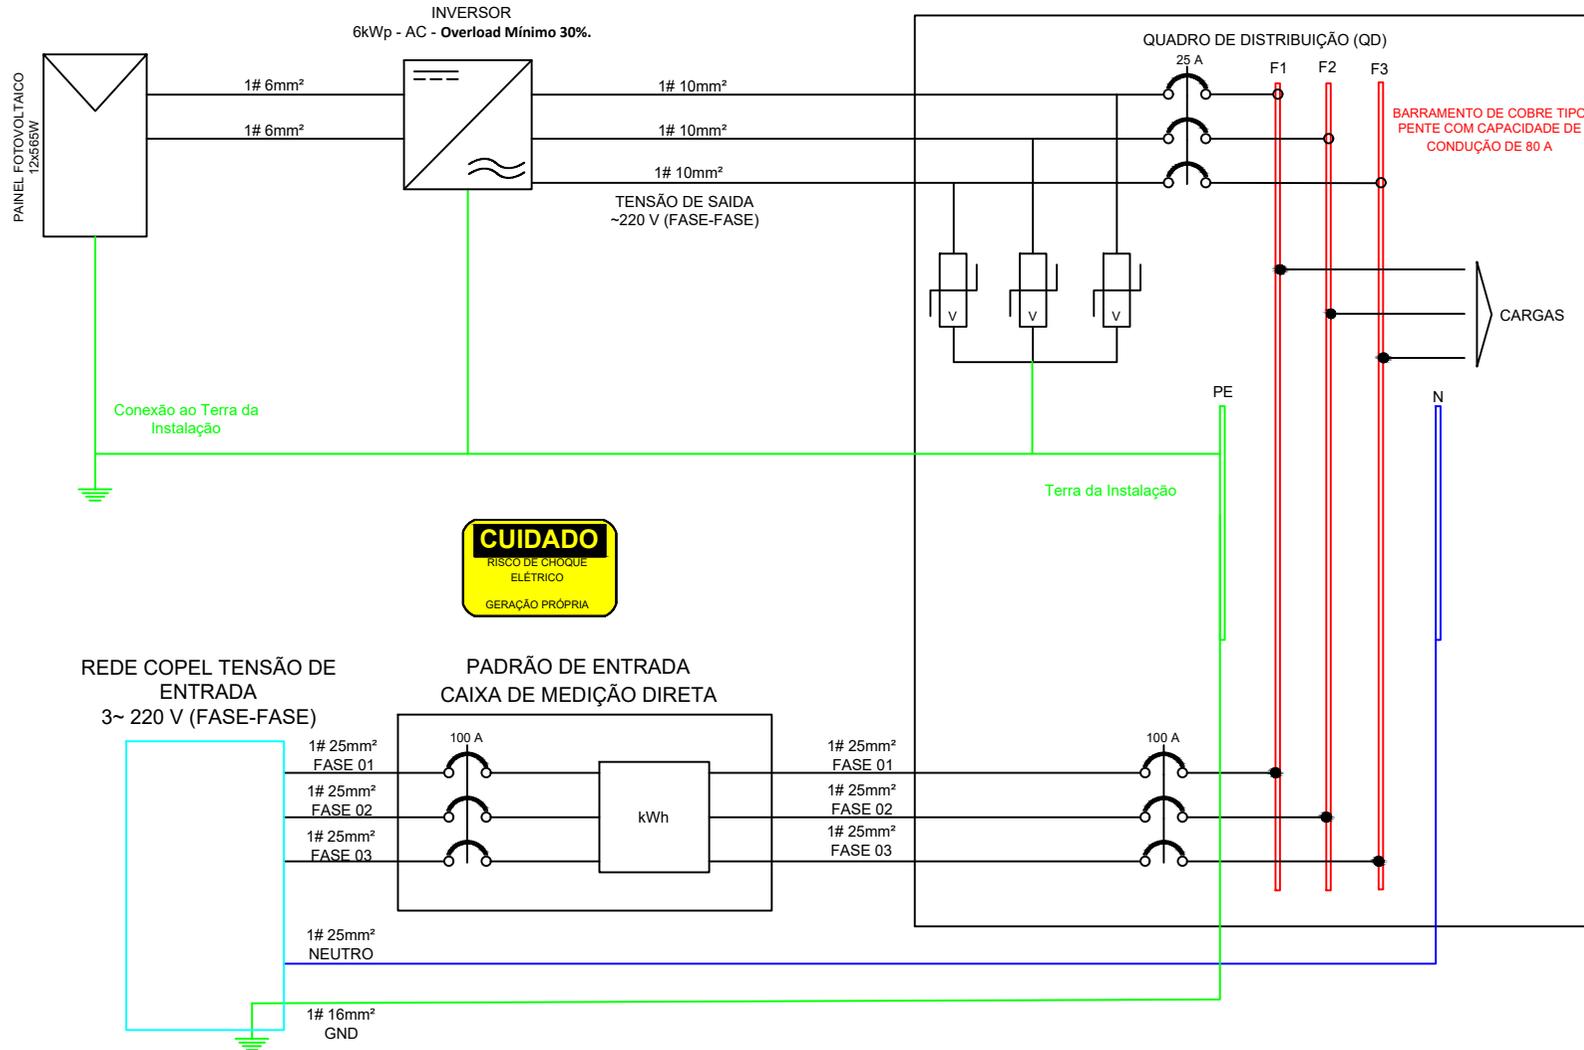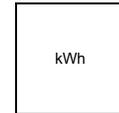

Nº	DATA	APROV.	REVISÃO	CLIENTE: CÂMARA MUNICIPAL DE S. JOÃO DAS DUAS PONTES OBRA: PRÉDIO PÚBLICO - MICROGERAÇÃO: SOLAR FOTOVOLTAICO LOCAL: CÂMARA MUNICIPAL - 20.389231 - 50.378395	APROVAÇÃO:  Técnico: SERGIO PASQUAL TEIXEIRA CFT: 80254330800	DATA
0	30/06/2024	30/06/2024	Emissão Original			30/06/2024
				TITULO: Unidade Consumidora 1021834 - DIAGRAMA UNIFILAR BASICO	DESENHO: SERGIO PASQUALTEIXEIRA	ESCALA S/E
						FOLHA 01